


Grafisch plan (verordenend):


**Legende**

- plangrens RUP
- zonegrens
- art. 1 zone voor openbaar domein
- art. 2 zone voor wonen
- art. 3 zone voor gemeenschapsvoorzieningen
- ↔ indicatieve aanduiding voor groene verbinding
- ▨ bestaande bebouwing

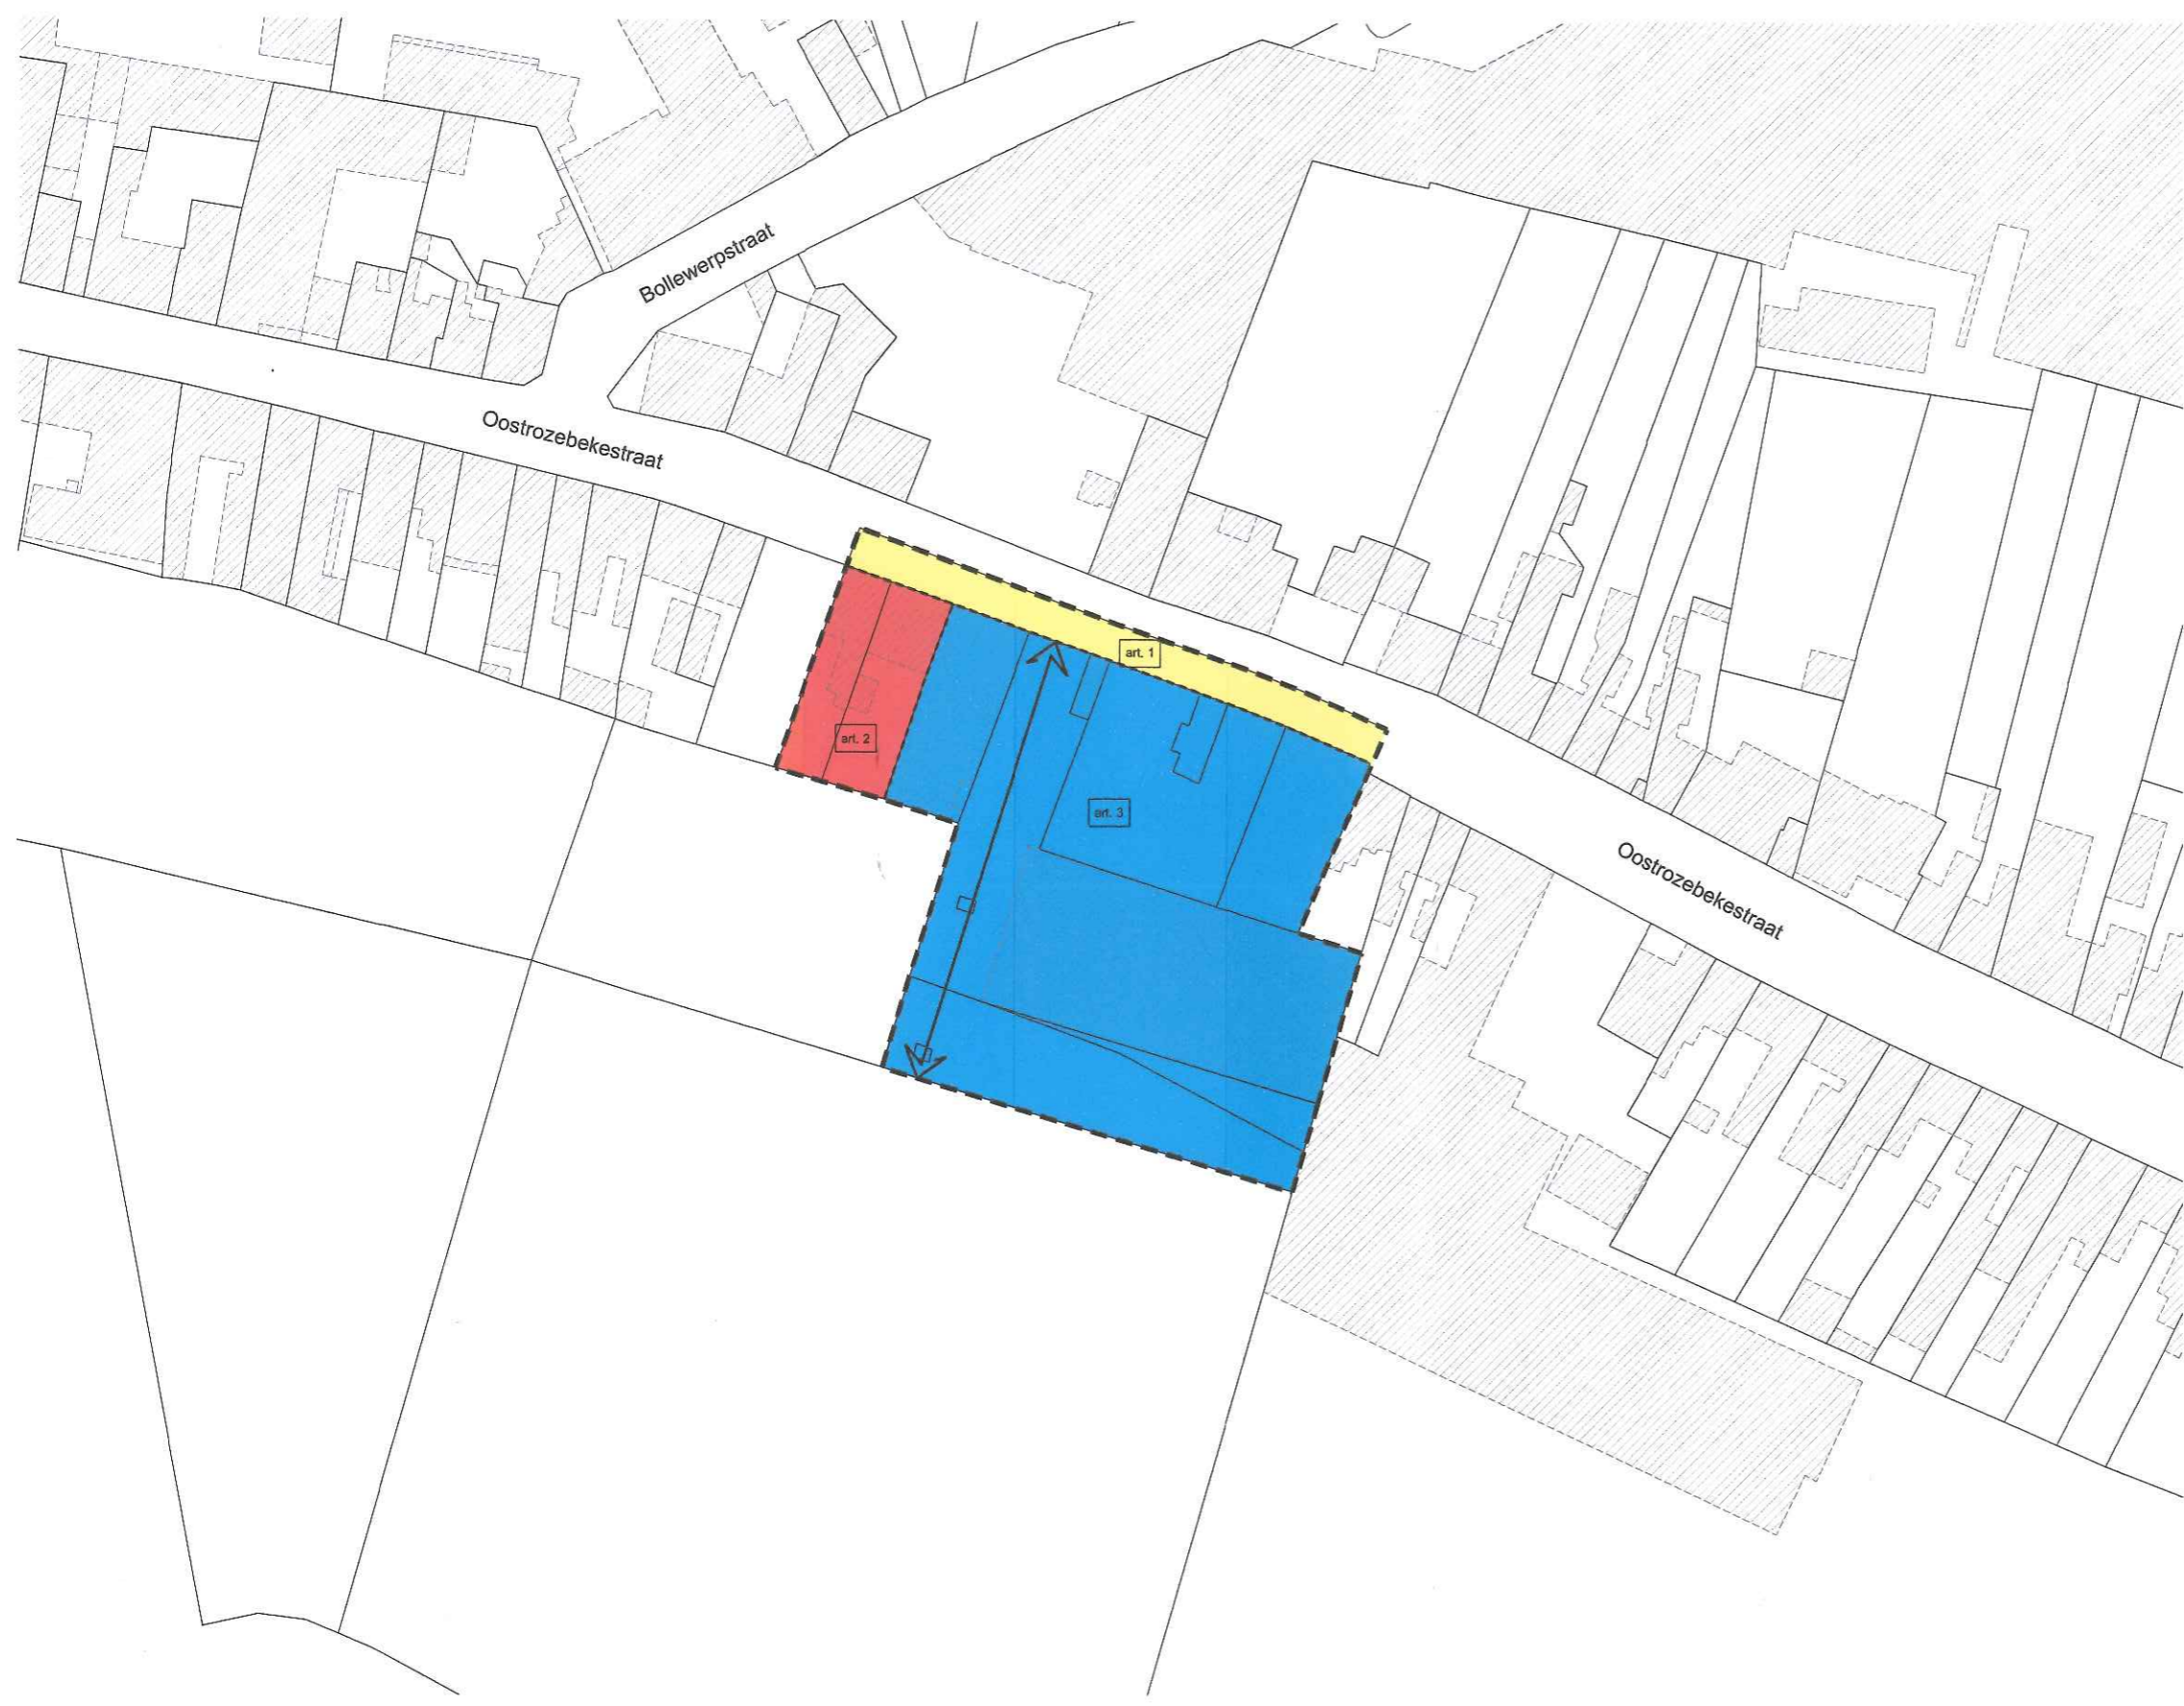

versie: 28-09-2016

Schaal : 1/1.000

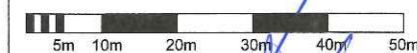

Wim Carrein  
ruimtelijk planner

Stedenbouwkundig advies- & ontwerpburo Wim Carrein bvba  
Kleine Weg 211 - 8800 ROESELARE  
M 0499 69 78 45 | E info@wimcarrein.be  
www.wimcarrein.be